




IVAR KJELLBERG

ÖVRE SANATORIEGATAN 32

Göteborg Kålltorp 44:45


LÄGENHET 2 RoK ca 52 m²

LGH 261029, 1102 - VÅNING 1


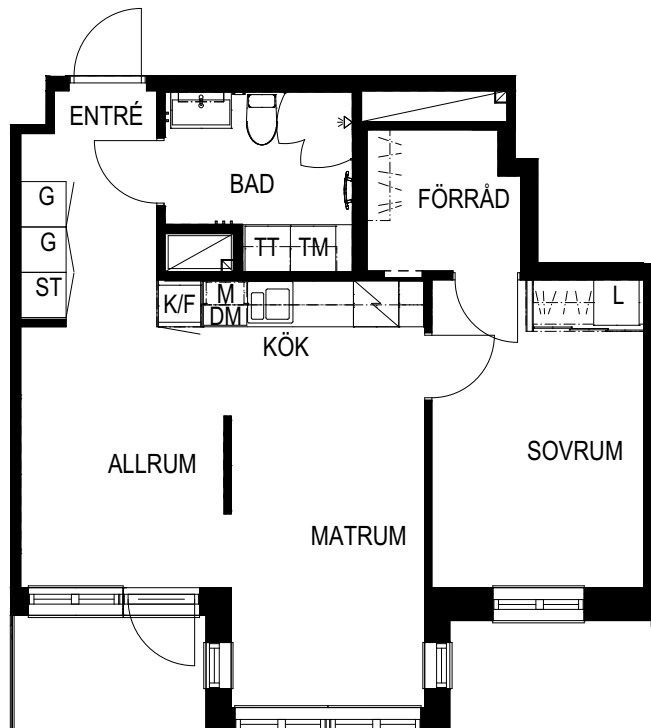


FÖRKLARING:

L	LINNESKÅP		HÅLL
G	GARDEROB	TM	TVÄTTMASKIN
ST	STÅDSKÅP	TT	TORKTUMLARE
K	KYLSKÅP		KAPPHYLLA
F	FRYSSKÅP	DM	DISKMASKIN
K/F	KYL-/FRYSSKÅP	HS	HÖGSKÅP
		M	MIKRO
		TF	TAKFÖNSTER

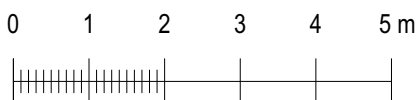

SKALA 1:100

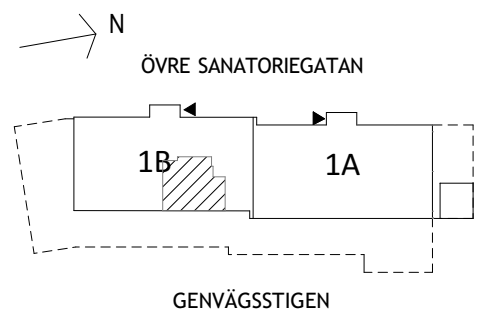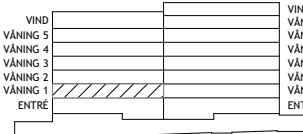

MED RESERVATION FÖR EVENTUELLA ÄNDRINGAR
BESÖK LÄGENHET FÖR FASTSTÄLLANDE AV AKTUELLT UTSEENDE

DATUM: 2023-05-01