



IVAR KJELLBERG

rum för relationer

KVILLEBÄCKEN Kv. Äggplantan


SOLVENTILSGATAN 6

LÄGENHET 1 ROK ca 40,5 m²

LGH 781103 - VÅN. 2

LGH 781203 - VÅN. 3

LGH 781303 - VÅN. 4

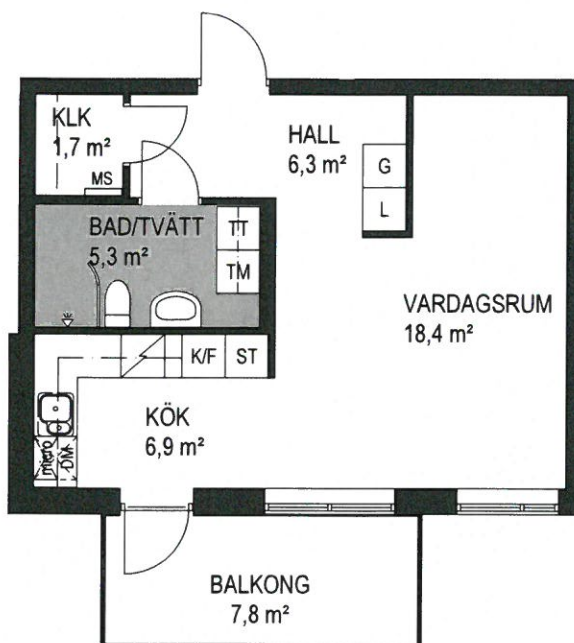







FÖRKLARING:

G	GARDEROB		FÖRBEREDELSE FÖR MICROVÅGSUGN
K	KYLSKÅP	TM	TVÄTTMASKIN
F	FRYSSKÅP	TT	TORKTUMLARE
	SPIS/UGN	KM	KOMBIMASKIN
K/F	KYL-/FRYSSKÅP	ST	STÄD
DM	DISKMASKIN	KLK	KLÄDKAMMARE
	FÖRBEREDELSE FÖR DISKMASKIN	MS	MEDIASKÅP
		(T)	TYST RUM

0 1 2 3 m

SKALA 1:100

Solventilsgatan 4

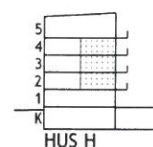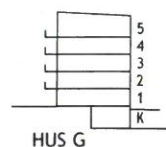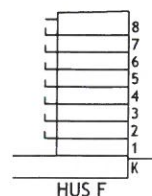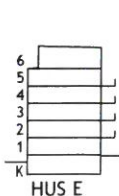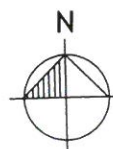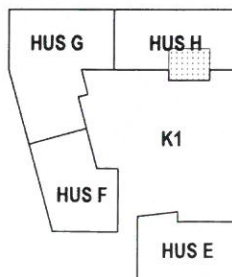

BESÖK LÄGENHET FÖR FASTSTÄLLANDE AV AKTUELLT UTSEENDE

DATUM: 2016-07-04