




IVAR KJELLBERG

ÖVRE SANATORIEGATAN 33

Göteborg Kålltorp 44:40


LÄGENHET 2 RoK ca 42 m²

LGH 260011, 1303 - VÅNING 3

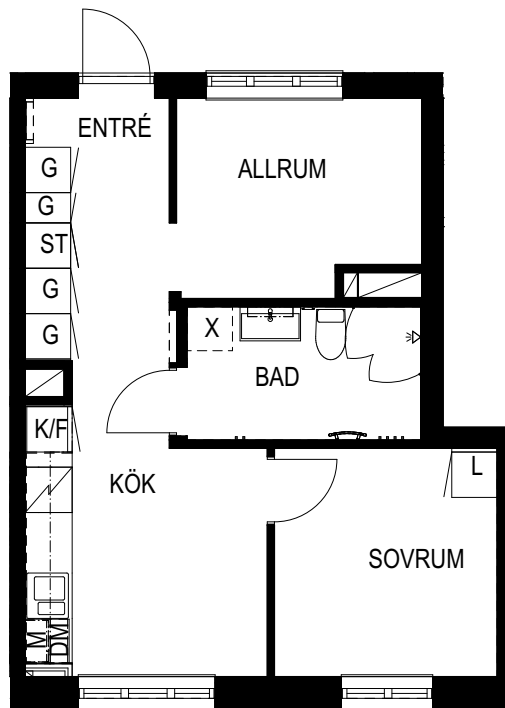


FÖRKLARING:

L	LINNESKÅP	HÄLL
G	GARDEROB	PLATS FÖR TVÄTTPELARE
ST	STÅDSKÅP	KAPPHYLLA
K	KYLSKÅP	DM DISKMASKIN
F	FRYSSKÅP	HS HÖGSKÅP
K/F	KYL-/FRYSSKÅP	M MIKRO
		TF TAKFÖNSTER
		Z OMKLÄDNINGSSKÅP, TVÅDELAT

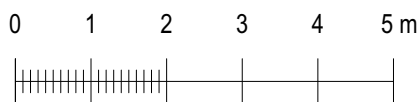

SKALA 1:100

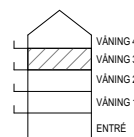

ÖVRE SANATORIEGATAN

