



IVAR KJELLBERG  
rum för relationer

# KVILLEBÄCKEN Kv. Äggplantan

LÄNGÄNGEN 3


LÄGENHET 2 ROK ca 51,5 m<sup>2</sup>

LGH 751101 - VÅN. 2

LGH 751201 - VÅN. 3

LGH 751301 - VÅN. 4

LGH 751401 - VÅN. 5

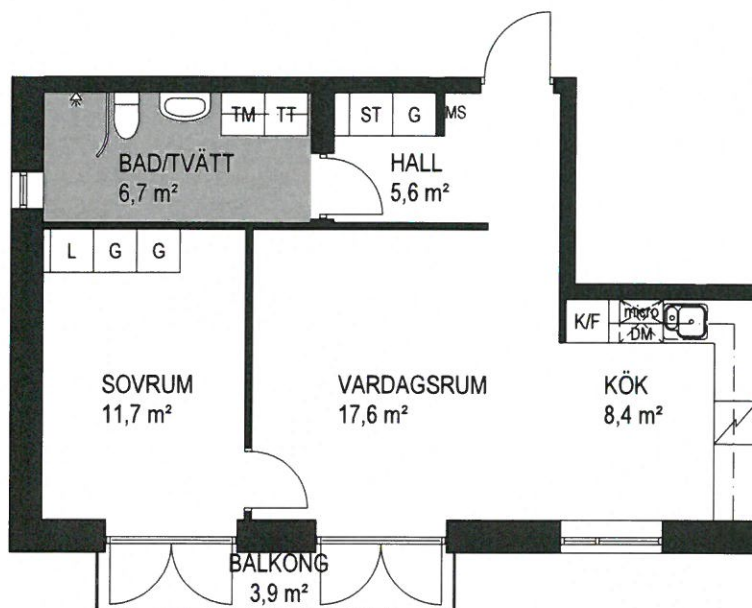






## FÖRKLARING:

G	GARDEROB	FÖRBEREDELSE FÖR MICROVÅGSUGN	
K	KYLSKÅP	TM	TVÄTTMASKIN
F	FRYSSKÅP	TT	TORKTUMLARE
	SPIS/UGN	KM	KOMBIMASKIN
K/F	KYL- / FRYSSKÅP	ST	STÄD
DM	DISKMASKIN	KLK	KLÄDKAMMARE
	FÖRBEREDELSE FÖR DISKMASKIN	MS	MEDIASKÅP
		(T)	TYST RUM

0 1 2 3 m

SKALA 1:100

Solventilsgatan 4

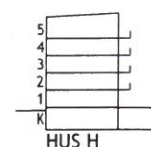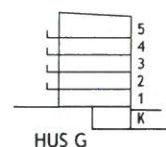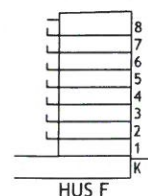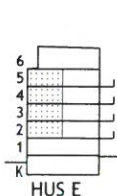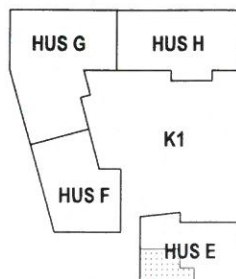

BESÖK LÄGENHET FÖR FASTSTÄLLANDE AV AKTUELLT UTSEENDE

DATUM: 2016-07-04