



IVAR KJELLBERG


rum för relationer

KVILLEBÄCKEN Kv. Äggplantan

GAMLA TUVEVÄGEN 7

LÄGENHET 3 ROK ca 74 m²

LGH 761001 - VÅN. 1





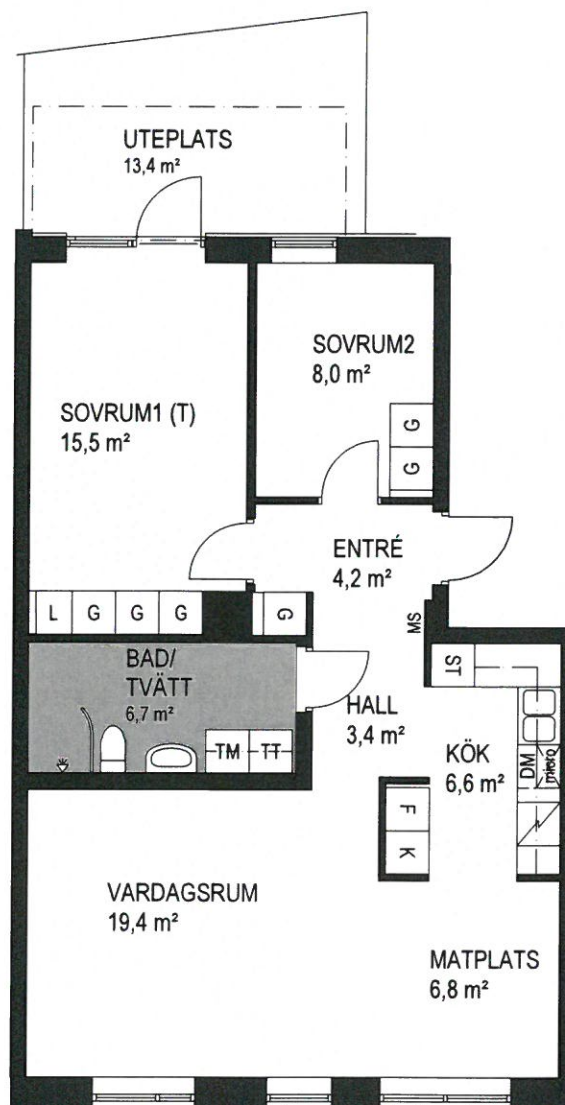


FÖRKLARING:

G	GARDEROB		FÖRBEREDELSE FÖR MICROVÅGSUGN
K	KYLSKÅP	TM	TVÄTTMASKIN
F	FRYSSKÅP	TT	TORKTUMLARE
	SPIS/UGN	KM	KOMBIMASKIN
K/F	KYL-/FRYSSKÅP	ST	STÄD
DM	DISKMASKIN	KLK	KLÄDKAMMARE
	FÖRBEREDELSE FÖR DISKMASKIN	MS	MEDIASKÅP
		(T)	TYST RUM

0 1 2 3 m
SKALA 1:100

Solventilsgatan 4

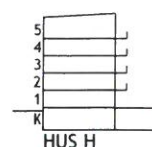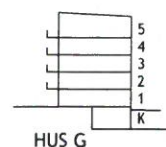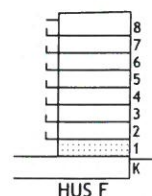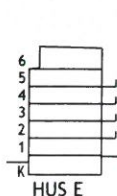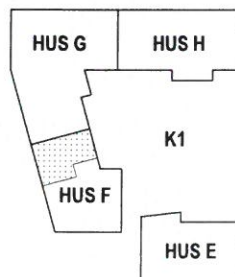

BESÖK LÄGENHET FÖR FASTSTÄLLANDE AV AKTUELLT UTSEENDE

DATUM: 2016-07-04