





IVAR KJELLBERG

BÖSTADEN GÖTEBORG  
BÖGATAN 45

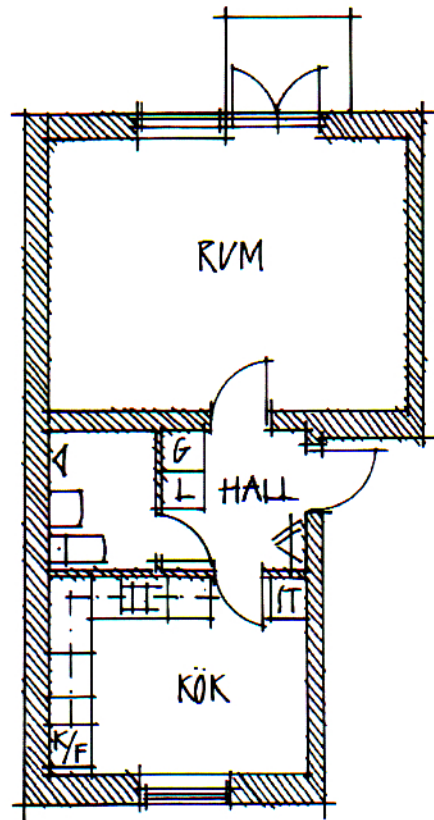

1 ROK 37 KVM

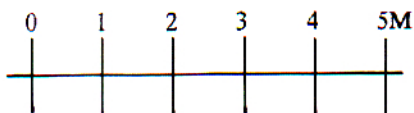

SKALA 1:100

RÄTTEN TILL ÄNDRINGAR FÖRBEHÅLLES.  
BESÖK LÄGENHETEN FÖR FASTSTÄLLANDE AV AKTUELLT UTSEENDE.

