



IVAR KJELLBERG
rum för relationer

KVILLEBÄCKEN Kv. Vårlöken

SOLVENTILSGATAN 11


LÄGENHET 1 ROK ca 40 m²

LGH 731 201 - VÅN. 3

LGH 731 401 - VÅN. 5

LGH 731 601 - VÅN. 7

LGH 731 701 - VÅN. 8

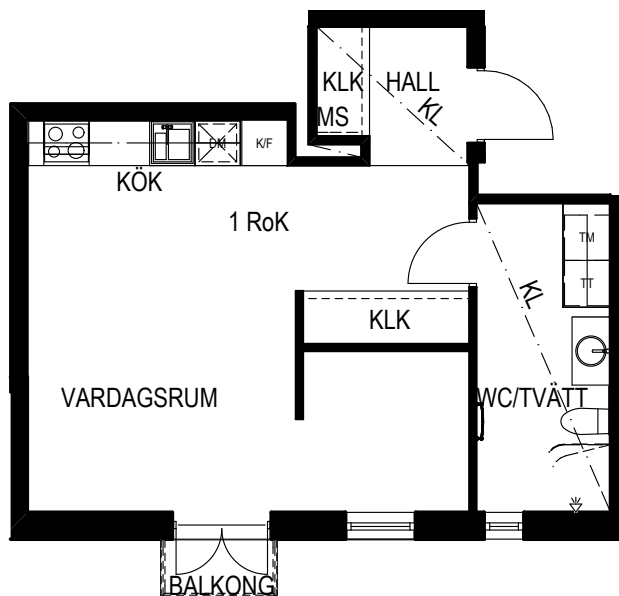

FÖRKLARING:

G	GARDEROB	TM	TVÄTTMASKIN
K	KYLSKÅP	TT	TORKTUMLARE
F	FRYSSKÅP	KLK	KLÄDKAMMARE
K/F	KYL-/FRYSSKÅP	MS	MEDIASKÅP
	DISKMASKIN		KLINKERBELAGD YTA
	SPIS/UGN	T	TYST RUM

0 1 2 3 m



SKALA 1:100

