



IVAR KJELLBERG


rum för relationer

KVILLEBÄCKEN Kv. Äggplantan

GAMLA TUVEVÄGEN 7

LÄGENHET 2 ROK ca 52,5 m²

LGH 761103 - VÅN. 2
LGH 761203 - VÅN. 3
LGH 761303 - VÅN. 4
LGH 761403 - VÅN. 5
LGH 761503 - VÅN. 6
LGH 761603 - VÅN. 7
LGH 761703 - VÅN. 8





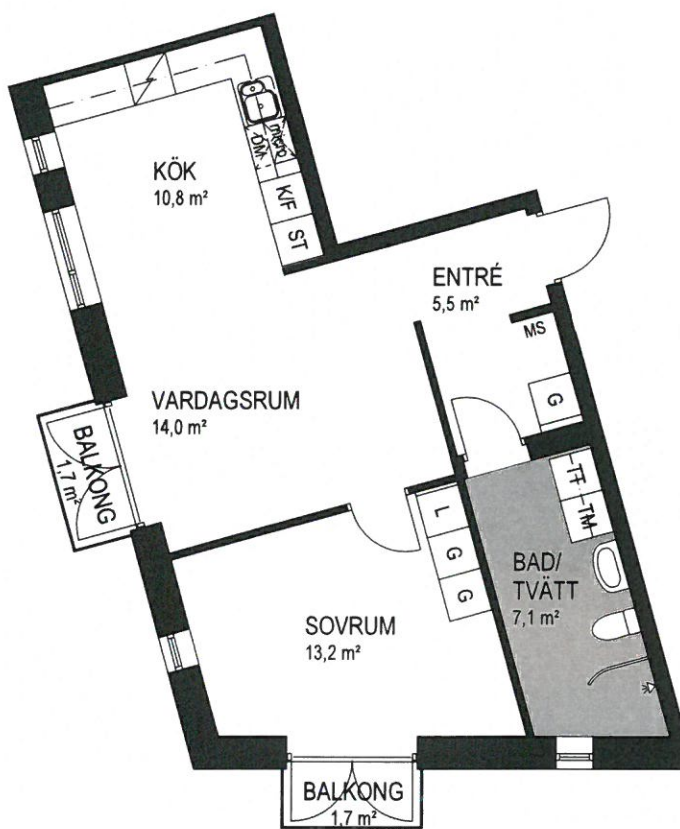


FÖRKLARING:

G	GARDEROB	FÖRBEREDELSE FÖR MICROVÅGSUGN	
K	KYLSKÅP	TM	TVÄTTMASKIN
F	FRYSSKÅP	TT	TORKTUMLARE
	SPIS/UGN	KM	KOMBIMASKIN
K/F	KYL-/FRYSSKÅP	ST	STÄD
DM	DISKMASKIN	KLK	KLÄDKAMMARE
	FÖRBEREDELSE FÖR DISKMASKIN	MS	MEDIASKÅP
		(T)	TYST RUM

0 1 2 3 m
SKALA 1:100

Solventilsgatan 4

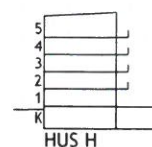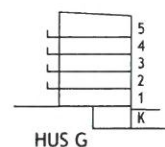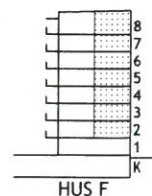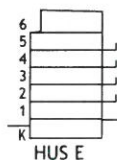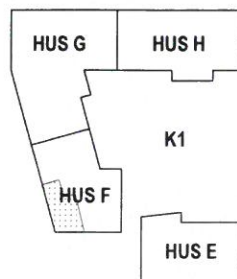

BESÖK LÄGENHET FÖR FASTSTÄLLANDE AV AKTUELLT UTSEENDE

DATUM: 2016-07-04