



IVAR KJELLBERG
rum för relationer

KVILLEBÄCKEN Kv. Äggplantan


SOLVENTILSGATAN 6

LÄGENHET 2 ROK ca 44,5 m²

LGH 781104 - VÅN. 2

LGH 781204 - VÅN. 3

LGH 781304 - VÅN. 4





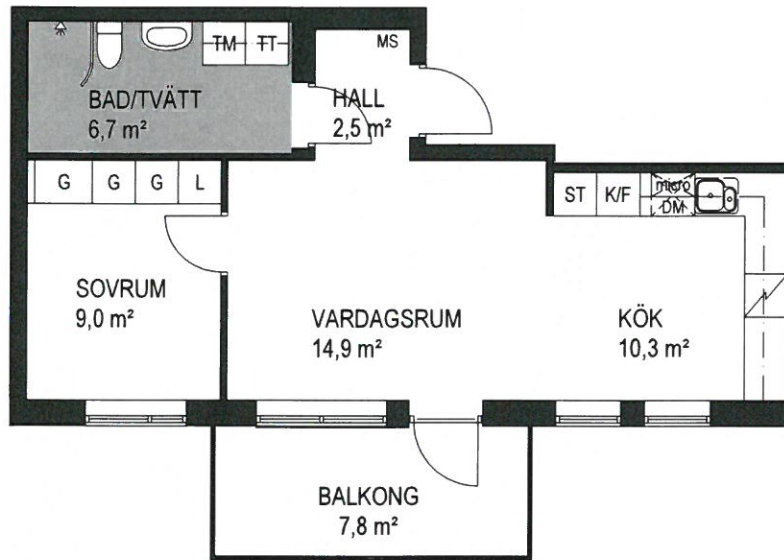


FÖRKLARING:

G	GARDEROB		FÖRBEREDELSE FÖR MICROVÅGSUGN
K	KYLSKÅP	TM	TVÄTTMASKIN
F	FRYSSKÅP	TT	TORKTUMLARE
	SPIS/UGN	KM	KOMBIMASKIN
K/F	KYL-/FRYSSKÅP	ST	STÄD
DM	DISKMASKIN	KLK	KLÄDKAMMARE
	FÖRBEREDELSE FÖR DISKMASKIN	MS	MEDIASKÅP
		(T)	TYST RUM

0 1 2 3 m
SKALA 1:100

Solventilsgatan 4

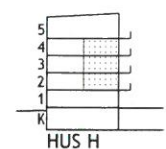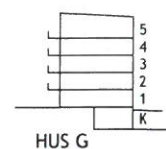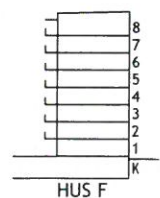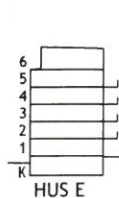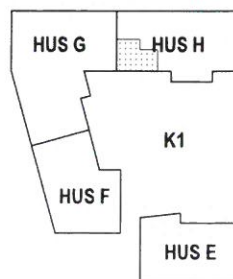

BESÖK LÄGENHET FÖR FASTSTÄLLANDE AV AKTUELLT UTSEENDE

DATUM: 2016-07-04