




IVAR KJELLBERG

BÖSTADEN GÖTEBORG  
BÖGATAN 35-41

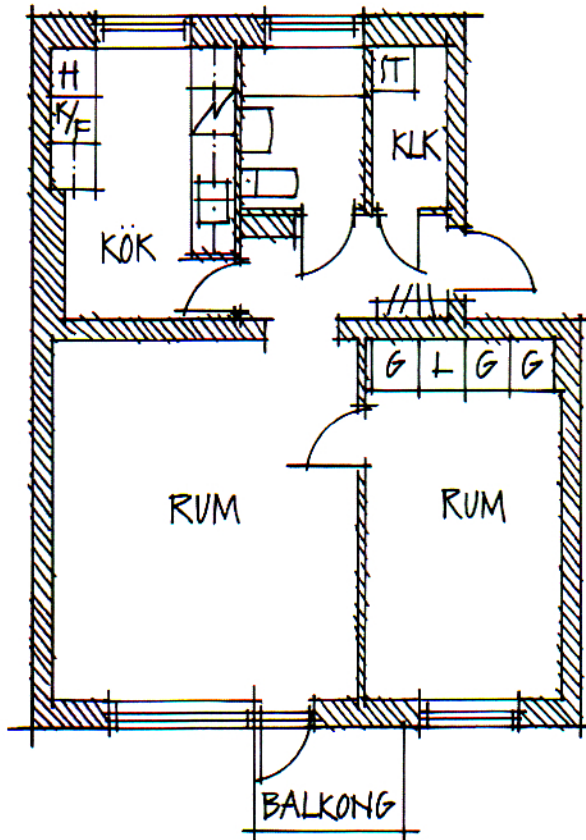

2 ROK 53 KVM

LGH	50601	1 TR.
	50602	1 TR.*
	50603	2 TR.
	50604	2 TR.*
	50605	3 TR.
	50606	3 TR.*
	50607	1 TR.*
	50608	1 TR.*
	50609	2 TR.*
	50610	2 TR.
	50611	3 TR.*
	50612	3 TR.

\* SPEGELVÄND



SKALA 1:100

RÄTTEN TILL ÄNDRINGAR FÖRBEHÅLLES.  
BESÖK LÄGENHETEN FÖR FASTSTÄLLANDE AV AKTUELLT UTSEENDE.

