

DANSKA VÄGEN 63

BOFAKTABLAD




2 ROK typ 3

49 m²

LGHNR: 1501

(spegelvänd)2502

SEKTION A

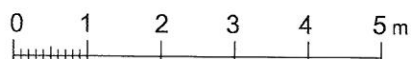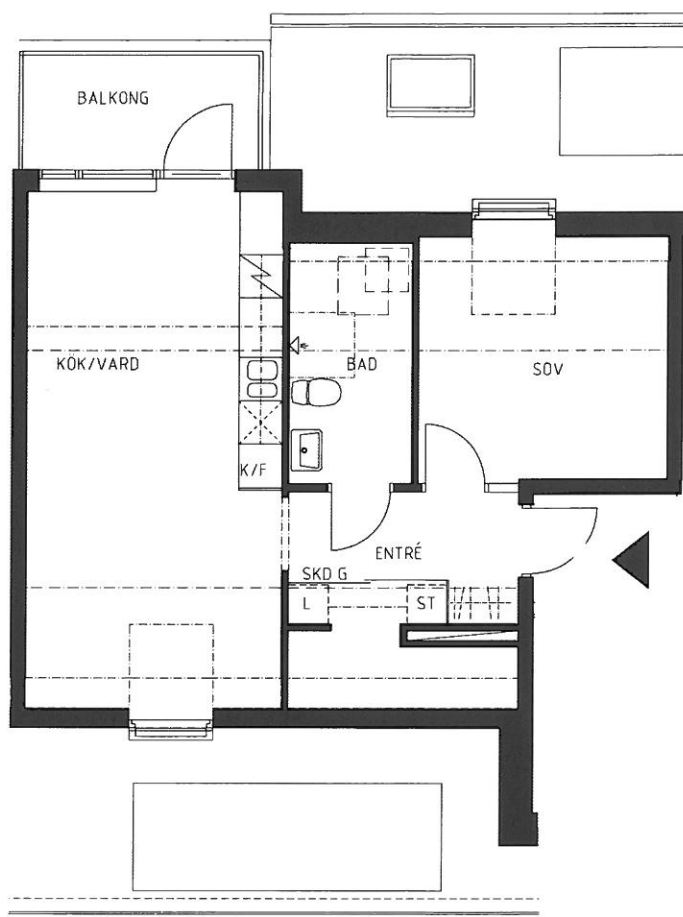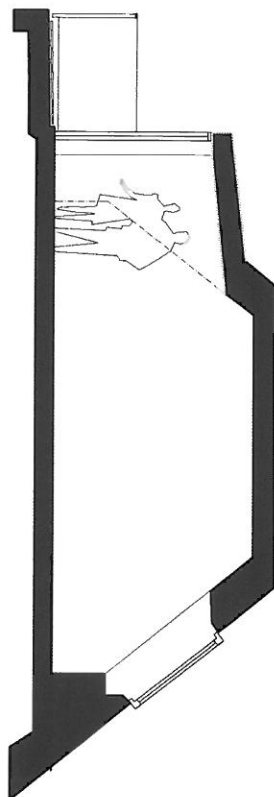

Skala 1:100

SEKTION A

N

FÖRKLARINGAR

GOLVMATERIAL: KLINKER I BAD, WC/D OCH HALL

ÖVRIGA RUM PARKETT

RUMSHÖJD: 2,7 m FRAM TILL TAKFALL

PLATS FÖR DISKMASKIN

SPIS

STÄDSKÅP

LINNESKÅP

GARDEROB

K/F KYL/FRYS

K KYL

F FRYS

PLATS FÖR TVÄTTMASKIN

SCHAKT

KLK KLÄDKAMMARE

KAPPHYLLA

SKJUTDÖRRSGARDEROB

DANSKA VÄGEN